


あ



あ'



雪止瓦

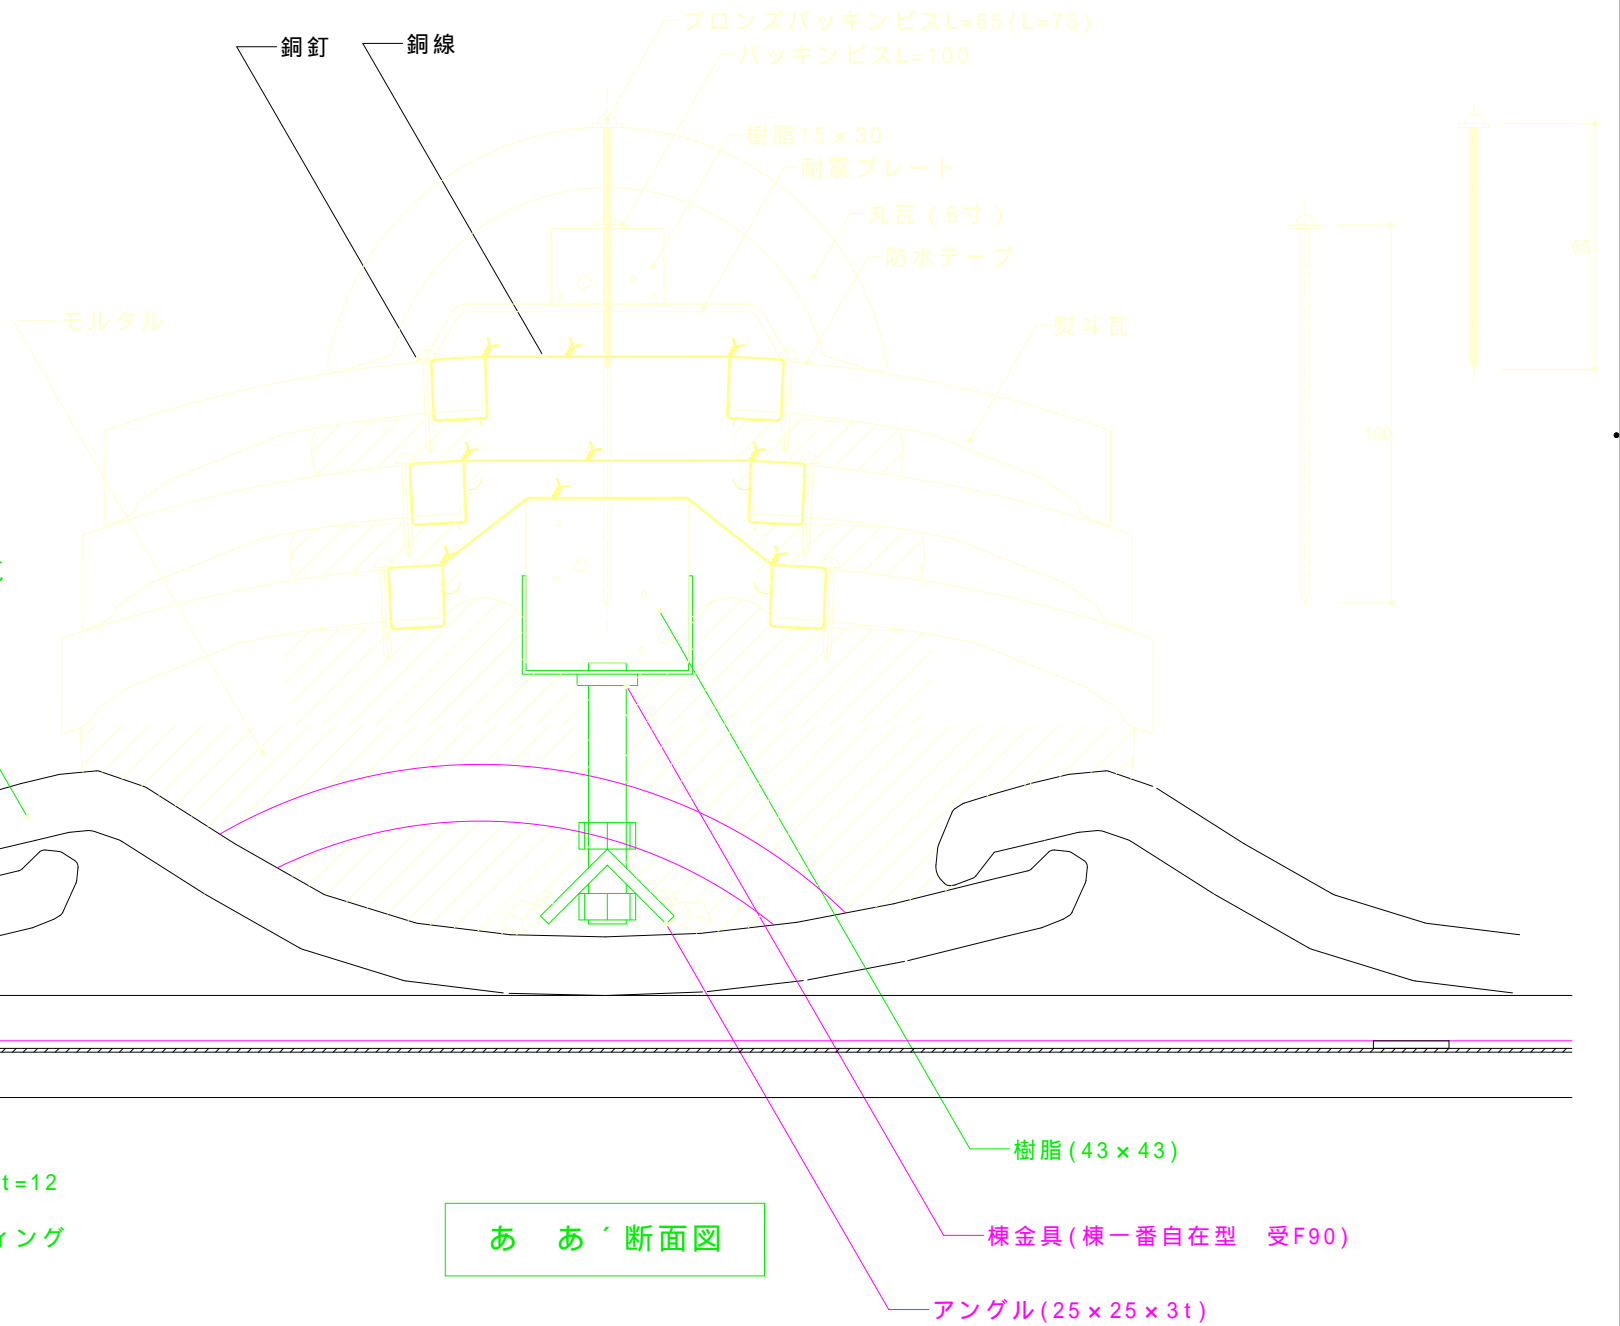

あ あ' 断面図



NUMATASEIGA
有限会社 沼田製瓦工場

TEL 0198-62-3010
FAX 0198-62-3011

工事件名 下り棟 (J形、谷芯取り)

記事

.....

検図

製図

縮 尺

図面番号

/

-