


あ あ' 断面図

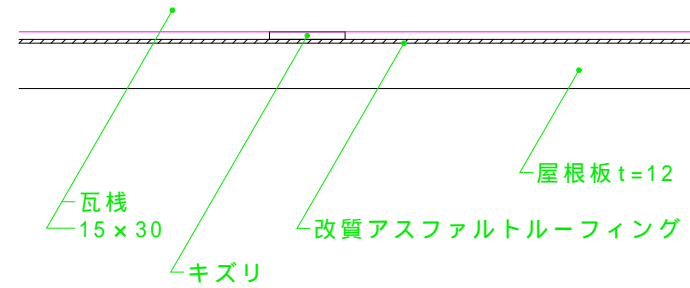

NUMATASEIGA
 有限会社 沼田製瓦工場
 TEL 0198-62-3010
 FAX 0198-62-3011

工事件名 下り棟 (J形、椽芯取り)

記事

検図	製図	縮尺	図面番号
		/	-